Signature Not Verified
Digitally signed by Theodoros Moumouris
Date: 2011.04.04 08:18:50 EEST
Reason: Signed PDF (embedded)
Location: Athens, Ethniko Typografio

ΕΦΗΜΕΡΙΣ ΤΗΣ ΚΥΒΕΡΝΗΣΕΩΣ

ΤΗΣ ΕΛΛΗΝΙΚΗΣ ΔΗΜΟΚΡΑΤΙΑΣ

ΤΕΥΧΟΣ ΤΕΤΑΡΤΟ **Αρ. Φύλλου 735**

31 Δεκεμβρίου 2010

Το παρόν ΦΕΚ επανεκτυπώθηκε λόγω λάθους στην ημερομηνία.

ΑΠΟΦΑΣΕΙΣ

Αριθμ. 28875/18850

Καθορισμός ορίων αιγιαλού, παραλίας στη θέση «Χάλαρα», νήσου Σερίφου.

Ο ΓΕΝΙΚΟΣ ΓΡΑΜΜΑΤΕΑΣ
ΠΕΡΙΦΕΡΕΙΑΣ ΝΟΤΙΟΥ ΑΙΓΑΙΟΥ

Έχοντας υπόψη

1. Τις διατάξεις του άρθρου 3,4,5 και 6 Ν. 2971/2001 (ΦΕΚ 285/τ.Α/19-12-2001) «περί αιγιαλού και παραλίας».

2. Τις διατάξεις του άρθρου 1 του Ν. Δ 439/1970 «περί συμπληρώσεως των διατάξεων περί αιγιαλού».

3. Τις διατάξεις του άρθρου 5 του Ν. 3200/1955 «περί διοικητικής αποκέντρωσης», όπως αυτές τροποποιήθηκαν και ισχύουν σήμερα.

4. Τις διατάξεις του άρθρου 19 παράγρ. 5 Ν. 2344/1995, του άρθρου 52 παρ. 6 Ν. 2218/1994, του άρθρου 4 παρ. 7 του Ν. 2240/1994, δυνάμει των οποίων αρμοδιότητες του Υπουργείου Οικονομικών που είχαν μεταβιβασθεί στους Νομάρχες, ανήκουν στον Περιφερειακό Δ/ντή, σε συνδυασμό με αυτές του άρθρου 14 παρ. 2 του Ν. 2399/1996 με τις οποίες προβλέπεται η κατάργηση των θέσεων των Περ/κών Δ/ντών, οι αρμοδιότητες πλέον του οποίου περιήλθαν στο Γενικό Γραμματέα της Περιφέρειας και ασκούνται από τον αναπληρωτή Περ/κό Δ/ντή.

5. Τις διατάξεις του τετάρτου εδαφίου της παρ. 2 του άρθρου 1 και της παρ. 6 του ιδίου άρθρου του Ν. 2503/1997 «Διοίκηση, οργάνωση, στελέχωση της Περιφέρειας, ρύθμιση θεμάτων για την Τοπική Αυτοδιοίκηση και άλλες διατάξεις» (ΦΕΚ 107/Α), σύμφωνα με τις οποίες οι Περιφερειακές Υπηρεσίες του Υπουργείου Οικονομικών, που συγκροτούσαν την Περιφερειακή Διοίκηση του Νομού ή της Νομαρχίας, δεν υπήχθησαν στην ενιαία οργανική μονάδα της Περιφέρειας, ούτε καταργήθηκαν αλλά αποτελούν από 1-9-1997, Υπηρεσίες του Υπουργείου Οικονομικών.

6. Το υπ΄ αριθμ. 28979/31-7-1997 έγγραφο της Δ/νσης Διοίκησης του Υπουργείου Εσωτερικών, Δημ. Διοίκησης και Αποκέντρωσης, σύμφωνα με το οποίο οι αρμοδιότητες του Γενικού Γραμματέα της Περιφέρειας σε θέματα Υπηρεσιών του Υπουργείου Οικονομικών, μεταφέρονται από 1-9-1997 στον Υπουργό Οικονομικών.

7. Το Ν. 3220/2004, «Μέτρα αναπτυξιακής και κοινωνικής πολιτικής-αντικειμενοποίηση του φορολογικού ελέγχου κ.α διατάξεις (ΦΕΚ 15/Α/28-1-2004».

8. Τη με αριθμό 1030067/296/Α006/7-4-2004, εγκύκλιο, της Δ/νσης Οργάνωσης του Υπουργείου Οικονομίας και Οικονομικών

9. Το Π.Δ. 189/5-11-2009 (ΦΕΚ 221/Α/5-11-2009) «περί καθορισμού και ανακατανομής αρμοδιοτήτων των Υπουργείων».

10. Την από 19-5-2009 έκθεση της επιτροπής καθορισμού των ορίων αιγιαλού, παραλίας, στην περιοχή «Χάλαρα», νήσου Σερίφου και το από Οκτώβριο του 2008 τοπογραφικό, υψομετρικό και κτηματολογικό διάγραμμα, εξαρτημένο από το κρατικό δίκτυο, (ΕΓΣΑ 87), κλίμακας 1:500, το οποίο συντάχθηκε από τον Τοπογράφο Μηχανικό Θωμά Κεχρολόγο, σε δύο πινακίδες, ελέγχθηκε για την ακρίβεια της αποτύπωσης στις 19-5-2009 από τον Θεόδωρο Κιουπίδη, Τεχνολόγο, Τοπογράφο Μηχανικό της Κτηματικής Υπηρεσίας Ν. Κυκλάδων και θεωρήθηκε την ίδια ημερομηνία, από την Γεωργία Γιαντσελίδου, Προϊσταμένη της Κτηματικής Υπηρεσίας Ν. Κυκλάδων.

11. Το με αριθμό 544.5/671/10/22-9-10 έγγραφο του Γενικού Επιτελείου Ναυτικού, με τις υποδείξεις του οποίου συμμορφώθηκε η επιτροπή, αποφασίζουμε:

Επικυρώνουμε την από 19-5-2009 έκθεση της κατά το άρθρο 3 του Ν. 2971/2001 αρμόδιας επιτροπής για τον καθορισμό των ορίων αιγιαλού και παραλίας στη θέση «Χάλαρα», νήσου Σερίφου, καθώς επίσης και το από Οκτώβριο του 2008 τοπογραφικό, υψομετρικό και κτηματολογικό διάγραμμα, εξαρτημένο από το κρατικό δίκτυο (ΕΓΣΑ 87) κλίμακας 1:500, το οποίο συντάχθηκε από τον Τοπογράφο Μηχανικό Θωμά Κεχρολόγο, σε δύο πινακίδες, ελέγχθηκε ως προς την ακρίβεια της αποτύπωσης στις 19-5-2009, από τον Θεόδωρο Κιουπίδη, Τεχνολόγο, Τοπογράφο Μηχανικό της Κτηματικής Υπηρεσίας Ν. Κυκλάδων και θεωρήθηκε την ίδια ημερομηνία από την Γεωργία Γιαντσελίδου, Προϊσταμένη της Κτηματικής Υπηρεσίας Ν. Κυκλάδων.

Στο τοπογραφικό αυτό διάγραμμα καθορίστηκε:

α) Η οριογραμμή του αιγιαλού με κόκκινη συνεχή πολυγωνική γραμμή και στοιχεία 1=Κ16, 2, 3, ...,44, 45,46. (όπου Κ16 είναι κορυφή αιγιαλού που καθορίστηκε με το ΦΕΚ 1600/Δ/1993).

β) Η οριογραμμή της παραλίας με κίτρινη συνεχή πολυγωνική γραμμή και με στοιχεία 1΄=Κ΄16, 2΄, 3΄, ...44΄, 45΄, 46. (όπου Κ΄16 είναι κορυφή παραλίας που καθορίστηκε με το ΦΕΚ 1600/Δ/1993).

Αποφαινόμαστε, ότι δεν υφίσταται παλαιός αιγιαλός.

Στη ζώνη του αιγιαλού υπάρχουν τμήματα ξερολιθιάς και μεταξύ των κορυφών 4-14 υπάρχει παλαιά σκάλα φόρτωσης των μεταλλείων.

Η ζώνη παραλίας έχει πλάτος 10 μ. διότι διαφορετικά δεν εξυπηρετούνται οι σκοποί του άρθρου 1 παρ. 2 του Ν. 2971/2001.

Δεν εξαιρούνται τα (ξερολιθιές, ερείπιο), πού βρίσκονται στη ζώνη παραλίας.

Η απόφαση αυτή, με την έκθεση της επιτροπής και το τοπογραφικό διάγραμμα, να δημοσιευθούν στην Εφημερίδα της Κυβερνήσεως.

Ερμούπολη, 13 Δεκεμβρίου 2010

Ο Γενικός Γραμματέας Περιφέρειας
ΒΑΣΙΛΕΙΟΣ ΜΠΡΑΚΟΥΜΑΤΣΟΣ

ΕΚΘΕΣΗ ΕΠΙΤΡΟΠΗΣ ΚΑΘΟΡΙΣΜΟΥ
ΤΩΝ ΟΡΙΩΝ ΤΟΥ ΑΙΓΙΑΛΟΥ
(Άρθρο 3 Ν. 2971 ΦΕΚ 285Α΄/19.12.2001)

Για τον καθορισμό των ορίων του αιγιαλού που γίνεται για πρώτη φορά στη θέση «ΧΑΛΑΡΑ», νήσου Σερίφου.

Στην Σέριφο σήμερα 19-5-2009, οι υπογεγραμμένοι:

1. ΓΕΩΡΓΙΑ ΓΙΑΝΤΣΕΛΙΔΟΥ, Προϊσταμένη της Κτηματικής Υπηρεσίας του Νομού Κυκλάδων, ως πρόεδρος,

2. ΘΕΟΔΩΡΟΣ ΚΙΟΥΠΙΔΗΣ, Τεχνολόγος Τοπογράφος Μηχανικός της Κτηματικής Υπηρεσίας του Νομού Κυκλάδων, ως μέλος,

3. Γ. ΜΑΥΡΟΜΑΤΗΣ, Ανθ/στης Λιμενικού Σώματος, Λιμενοσταθμάρχης Σερίφου, ως μέλος,

Γραμματέας της επιτροπής είναι η Ψιλλοπούλου Αγγελική, υπάλληλος της Κτηματικής Υπηρεσίας Ν. Κυκλάδων.

Τα μέλη της Επιτροπής:

4. Διευθυντής της Διεύθυνσης Πολεοδομίας Νομαρχιακής Αυτοδιοίκησης Ν. Κυκλάδων και

5. Διευθυντής Χωροταξίας και Περιβάλλοντος της Γενικής Γραμματείας Περιφέρειας Νοτίου Αιγαίου, αν και προσκλήθηκαν με την με αριθμ. οικ.1087/18-5-2009 πρόσκληση της προέδρου, δεν παρευρέθησαν αποτελούντες την επιτροπή καθορισμού των ορίων του αιγιαλού δυνάμει του άρθρου 3 του Ν. 2971 (ΦΕΚ 285Α΄/19.12.2001), σε συνδυασμό με την οικ.345/345/12-1-2009 απόφαση του Γ.Γ. Περιφέρειας Νοτίου Αιγαίου, μεταβήκαμε επιτόπου στην προαναφερθείσα περιοχή και

Λαβόντες υπ' όψη

1. Την από Οκτώβρη του 2008 αίτηση καθορισμού του Παναγιώτη Στάθη των ορίων του αιγιαλού στην εν λόγω θέση.

2. Το τοπογραφικό, υψομετρικό και κτηματολογικό διάγραμμα, εξαρτημένο από το κρατικό δίκτυο (ΕΓΣΑ 87), το οποίο συντάχθηκε τον Οκτώβριο του 2008, από τον, Θωμά Κεχρολόγο, τοπογράφο μηχανικό σε δύο πινακίδες σε κλίμακα 1:500, ελέγχθηκε επιτόπου για την ακρίβεια της αποτύπωσης την 19-5-2009 από τον Θεόδωρο Κιουπίδη Τεχνολόγο Τοπογράφο Μηχανικό της Κτηματικής Υπηρεσίας του Νομού Κυκλάδων και θεωρήθηκε την ίδια ημερομηνία από την Γεωργία Γιαντσελίδου, Προϊσταμένη της Κτηματικής Υπηρεσίας του Νομού Κυκλάδων.

3. Τις διατάξεις του Ν. 2971/2001 «Αιγιαλός, παραλία και άλλες διατάξεις» όπως αυτός ισχύει

και τον Ν. 1337/83 καθώς και την προς αυτόν σχετική Δικαστηριακή και Διοικητική Νομολογία.

4. Την από την επιτόπια μετάβαση σχηματισθείσα αντίληψη περί του πλάτους της βρεχόμενης ζώνης της ξηράς καθώς και τα στοιχεία καθορισμού αιγιαλού και παραλίας που προβλέπονται από το άρθρο 9 του νόμου 2971/2001 και ειδικότερα:

Τη γεωμορφολογία του εδάφους για την οποία αναλυτικά αναφέρεται ότι:

1. Πρόκειται για ακτή με εξαιρετικά βραχώδη και απότομα πρανή, που γίνονται ομαλότερα εισερχόμενοι στον κόλπο της Βαγιάς.

2. Της ακτής συνέχονται εκτάσεις λοφώδεις-βουνώδεις, βραχώδους μορφής, εκτός σχεδίου και αδόμητες, εντός των οποίων (και κοντά στην ακτή μεταξύ των κορυφών 4-14), υφίσταται ερειπωμένα κτίσματα, πιθανά για την εξυπηρέτηση των δραστηριοτήτων της εκεί δραστηριοποιούμενης (προ αρκετών δεκαετιών) μεταλλευτικής εταιρείας.

3. Το βόρειο τμήμα προσβάλλεται από ανέμους Βορείων διευθύνσεων, το νότιο από ανέμους νοτίων διευθύνσεων και το ενδιάμεσο από ανέμους δυτικών διευθύνσεων.

4. Όλη η περιοχή έχει μεγάλο ανάπτυγμα πελάγους και ο κυματισμός έχει μεγάλη επίδραση στην ακτή.

5. Η βλάστηση της περιοχής είναι τυπικά κυκλαδίτικη (σχίνα, κ.λ.π.).

6. Ο πυθμένας είναι ανώμαλος βραχώδης και με μεγάλα βάθη κοντά στην ακτή.

7. Δεν υφίσταται κτηματολόγιο.

8. Εντός του αιγιαλού (μεταξύ των κορυφών 6-11) υφίσταται παλαιά σκάλα φόρτωσης των μεταλλείων, η οποία είναι καταγεγραμμένη ως Δημόσιο Κτήμα με ΑΒΚ 90 Μήλου (τέως ΑΒΚ 6 Κέας).

9. Δεν υπάρχουν εγκεκριμένες χωροταξικές κατευθύνσεις και χρήσεις γης.

10. Δεν υπάρχουν ευπαθή οικοσυστήματα και προστατευόμενες περιοχές κ.λ.π., αποφασίζουμε:

1. Καθορίζουμε επί του ανωτέρω τοπογραφικού διαγράμματος:

α). Την οριογραμμή του αιγιαλού με ερυθρά συνεχή πολυγωνική γραμμή και στοιχεία 1=Κ16, 2, 3........, 44, 45, 46. (όπου Κ16 είναι κορυφή αιγιαλού που καθορίστηκε με το ΦΕΚ 1600/Δ/1993).

β).Την οριογραμμή της παραλίας με κίτρινη συνεχή πολυγωνική γραμμή και στοιχεία 1΄=Κ΄16, 2΄, 3΄,......44΄, 45΄, 46΄. (όπου Κ΄16 είναι κορυφή παραλίας που καθορίστηκε με το ΦΕΚ 1600/Δ/1993.


2. Αποφαινόμαστε ότι δεν υφίσταται παλαιός αιγιαλός.

3. Στη ζώνη του αιγιαλού υπάρχουν τμήματα ξερολιθιάς και μεταξύ των κορυφών 4-14 υπάρχει παλαιά σκάλα φόρτωσης των μεταλλείων.


4. Δεν εξαιρούνται τα κτίσματα (ξερολιθιές, ερείπιο), που βρίσκονται στη ζώνη παραλίας.

Η Επιτροπή

Η Πρόεδρος
ΓΕΩΡΓΙΑ ΓΙΑΝΤΣΕΛΙΔΟΥ
Τα Μέλη
ΘΕΟΔΩΡΟΣ ΚΙΟΥΠΙΔΗΣ
Γ. ΜΑΥΡΟΜΑΤΗΣ

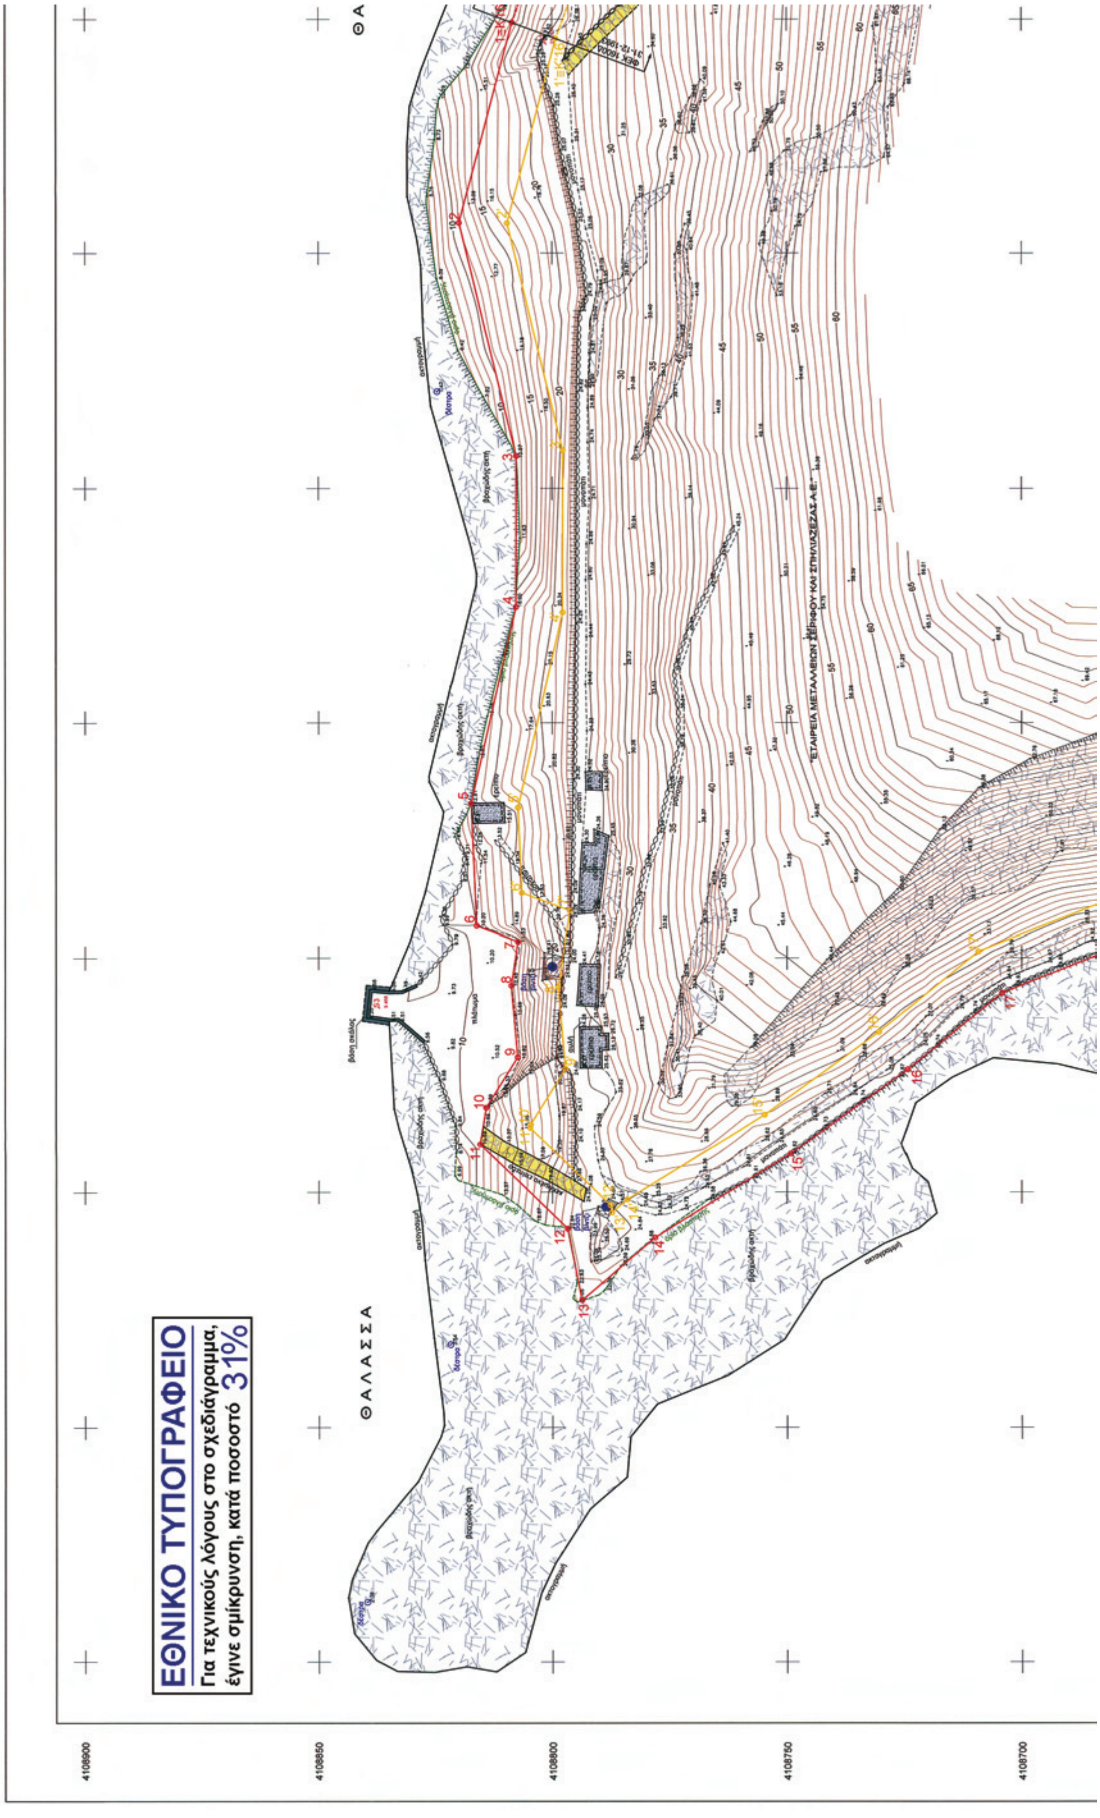

ΕΘΝΙΚΟ ΤΥΠΟΓΡΑΦΕΙΟ
Για τεχνικούς λόγους στο σχεδιάγραμμα, έγινε σμίκρυνση, κατά ποσοστό 31%

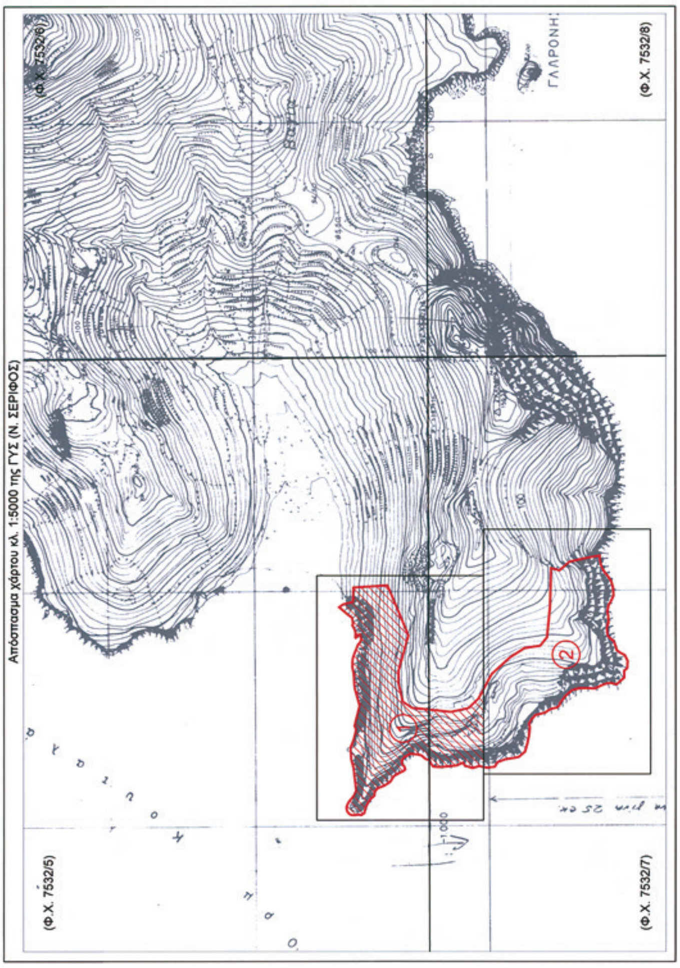





ΠΙΝΑΚΑΣ ΣΥΝΤΕΤΑΓΜΕΝΩΝ ΣΤΑΣΕΩΝ


Σημείο	X (μ.)	Y (μ.)	H (μ.)	ΧΑΡΑΚΤΗΡΙΣΜΟΣ
S2	540794.67	4108801.33	25.32	βάθρο μπετόν 0.40μ.
S3	540589.40	4108837.05	9.47	βραχόσημο
S4	540605.65	4108602.14	34.55	βραχόσημο
S5	540628.20	4108559.50	43.98	βραχόσημο
S6	540745.42	4108461.68	43.93	βραχόσημο
S7	540667.12	4108549.23	53.70	βραχόσημο
S8	540672.72	4108583.12	65.30	βραχόσημο
S9	540830.41	4108374.24	79.78	βραχόσημο

Υπόμνημα Συμβόλων

- Ξηρολιθιά
- Πρανές
- όριο βλάστησης
- ακτογραμμή
- Βράχια - βραχώδης ακτή
- Ισοϋψείς καμπύλες
- Πολυγωνομετρικό σημείο
- Υψομετρικό σημείο

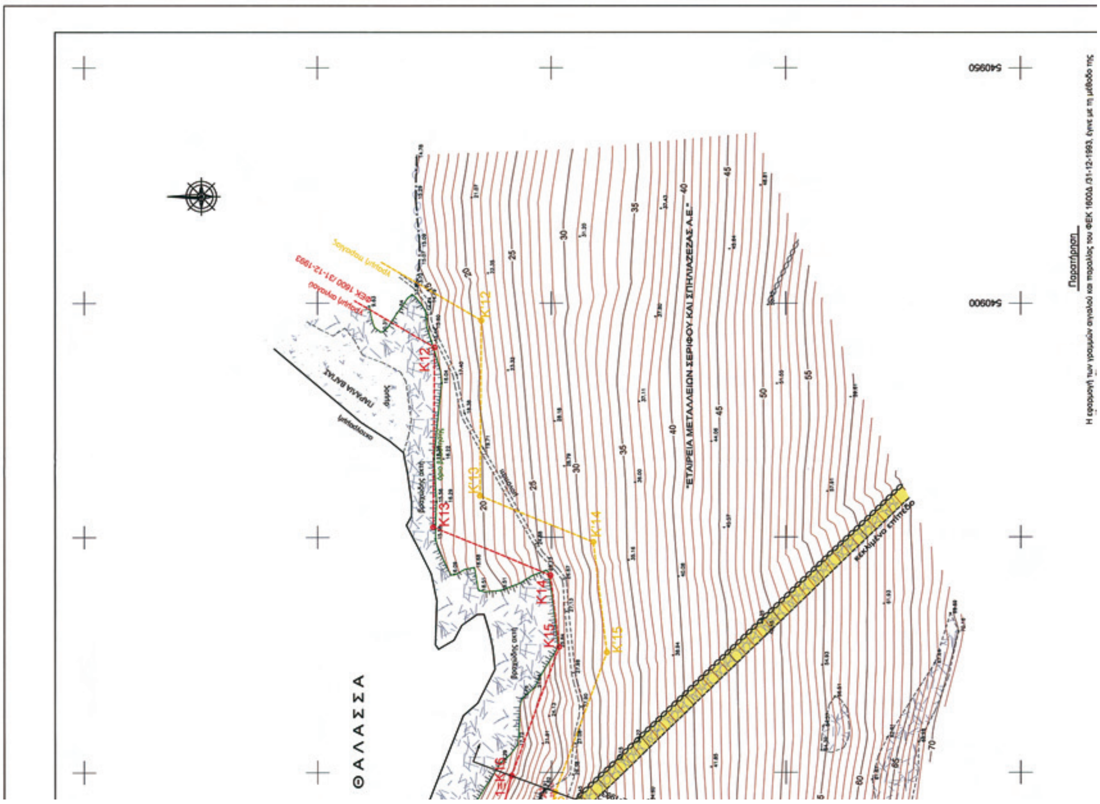

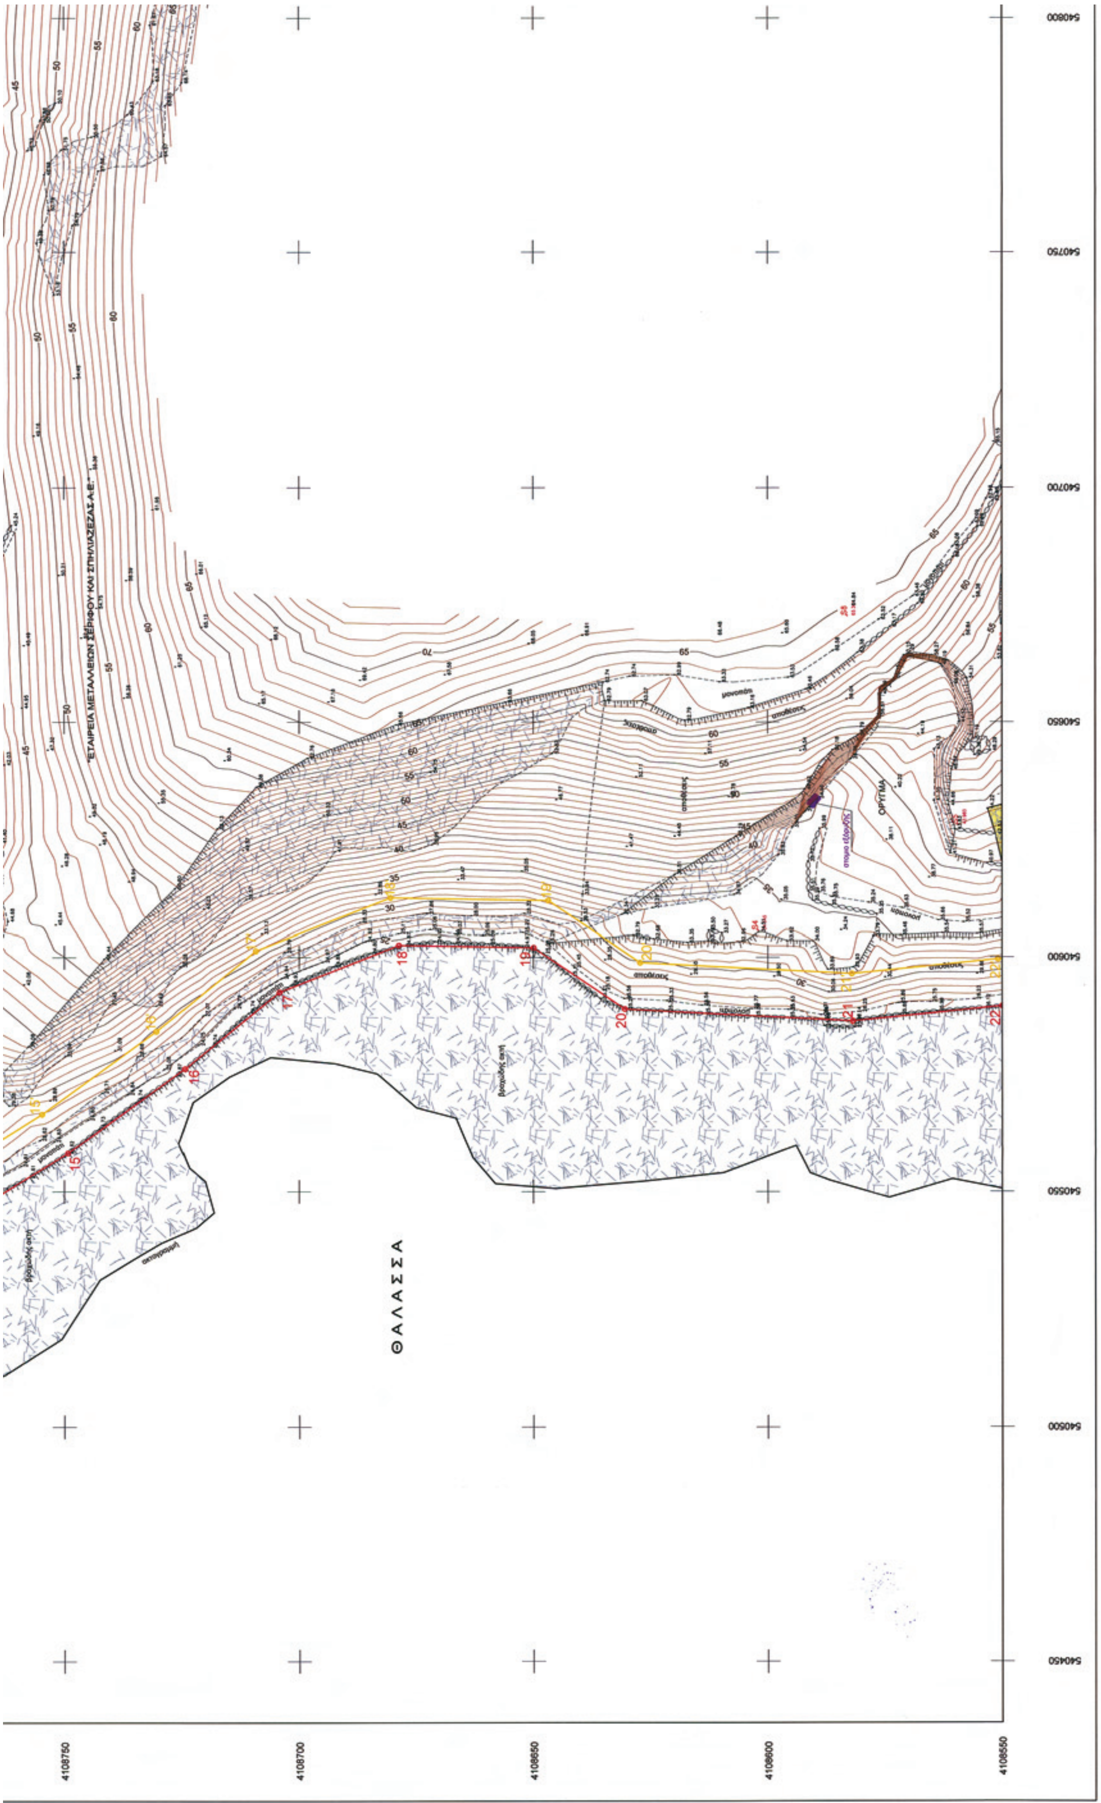
ΘΑΛΑΣΣΑ
ΟΡΥΓΜΑ
540800
540750
540700
540650
540600
540550
540500
540450
4108750
4108700
4108650
4108600
4108550

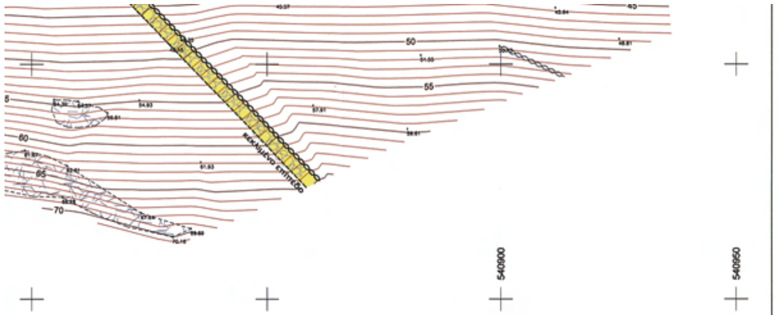

Παρατήρηση

Η εφαρμογή των γραμμών αιγιαλού και παραλίας του ΦΕΚ 1600Δ /31-12-1993, έγινε με τη μέθοδο της επίθεσης σχεδίων

ΣΥΝ/ΝΕΣ ΚΟΡΥΦΩΝ ΑΙΓΙΑΛΟΥ

Σημείο	X	Y
1≡K16	540799.29	4108808.60
2	540756.44	4108819.96
3	540706.87	4108807.76
4	540674.68	4108807.79
5	540632.86	4108817.42
6	540606.71	4108816.26
7	540603.41	4108807.43
8	540594.11	4108808.85
9	540578.88	4108807.49
10	540568.14	4108814.21
11	540560.31	4108815.47
12	540542.15	4108796.84
13	540527.10	4108793.76
14	540540.25	4108778.17
15	540558.30	4108749.19
16	540576.31	4108724.38
17	540592.58	4108704.24
18	540602.51	4108678.76
19	540602.01	4108650.00
20	540589.01	4108630.56
21	540586.45	4108581.89
22	540589.61	4108550.05
23	540590.60	4108537.94
24	540595.30	4108533.27
25	540601.49	4108517.01
26	540611.13	4108505.66
27	540631.47	4108495.46
28	540652.66	4108489.71
29	540689.89	4108470.33
30	540701.20	4108458.46
31	540703.89	4108416.61
32	540707.70	4108390.48
33	540737.16	4108375.50
34	540743.55	4108380.46
35	540751.25	4108357.02
36	540760.64	4108308.94
37	540778.19	4108295.35
38	540816.16	4108296.65
39	540840.47	4108311.42
40	540857.51	4108321.36
41	540868.31	4108337.34
42	540879.96	4108335.40
43	540899.64	4108323.12
44	540938.83	4108320.57
45	540960.71	4108321.66
46	540994.24	4108330.18

ΣΥΝ/ΝΕΣ ΚΟΡΥΦΩΝ ΠΑΡΑΛΙΑΣ

Σημείο	X	Y
1'≡K'16	540795.81	4108799.23
2'	540756.35	4108809.63
3'	540708.08	4108797.76
4'	540673.54	4108797.79
5'	540631.94	4108807.37
6'	540613.76	4108806.57
7'	540609.92	4108796.31
8'	540593.79	4108798.79
9'	540576.43	4108797.23
10'	540564.55	4108804.66
11'	540563.84	4108804.77
12'	540547.17	4108787.66
13'	540545.61	4108787.34
14'	540548.36	4108784.07
15'	540566.61	4108754.78
16'	540584.25	4108730.47
17'	540601.33	4108709.32
18'	540612.54	4108680.56
19'	540611.96	4108646.88
20'	540598.85	4108627.29
21'	540596.48	4108582.13
22'	540599.57	4108550.95
23'	540600.27	4108542.43
24'	540603.87	4108538.85
25'	540610.22	4108522.17
26'	540617.44	4108513.69
27'	540635.06	4108504.85
28'	540656.32	4108499.08
29'	540695.98	4108478.43
30'	540710.95	4108462.73
31'	540713.84	4108417.66
32'	540716.85	4108397.04
33'	540736.04	4108387.29
34'	540748.63	4108397.06
35'	540760.95	4108359.55
36'	540769.73	4108314.55
37'	540781.45	4108305.47
38'	540813.20	4108306.56
39'	540835.35	4108320.02
40'	540850.50	4108328.85
41'	540863.62	4108348.26
42'	540883.56	4108344.93
43'	540902.80	4108332.93
44'	540938.91	4108330.59
45'	540959.21	4108331.59
46'	540991.78	4108339.87

Απόσπασμα χάρτου κλ. 1:50000 της ΓΥΣ (Φ.Χ. 258_Ν. ΣΕΡΙΦΟΣ)



S2	540794.67	4108801.33	25.32	βάθρο μπετόν 0.40μ.
S3	540589.40	4108837.05	9.47	βραχόσημο
S4	540605.65	4108602.14	34.55	βραχόσημο
S5	540628.20	4108559.50	43.98	βραχόσημο
S6	540745.42	4108461.68	43.93	βραχόσημο
S7	540667.12	4108549.23	53.70	βραχόσημο
S8	540672.72	4108583.12	65.30	βραχόσημο
S9	540830.41	4108374.24	79.78	βραχόσημο

Υπόμνημα Συμβόλων

- Ξηρολιθιά
- Πρανές
- όριο βλάστησης
- ακτογραμμή
- Βράχια - βραχώδης ακτή
- Ισουψείς καμπύλες
- S2 1.37 Πολυγωνομετρικό σημείο
- Υψομετρικό σημείο

ΥΠΟΜΝΗΜΑ ΕΠΙΤΡΟΠΗΣ

1. Το παρόν τοπογραφικό διάγραμμα συνοδεύει την από 19-05-2009 έκθεση της επιτροπής καθορισμού των ορίων αιγιαλού.
2. Κόκκινη γραμμή 1,2,3,...,46 οριογραμμή αιγιαλού.
   Κίτρινη γραμμή 1',2',...,46' οριογραμμή παραλίας.
3. Οι κορυφές των οριογραμμών του αιγιαλού και της παραλίας ορίζονται με συντεταγμένες του Κρατικού τριγωνομετρικού δικτύου ως ο συνημμένος πίνακας.
4. Η οριογραμμή της παραλίας χαράσσεται σε σταθερή απόσταση 10.00 μ. από την οριογραμμή του αιγιαλού.

ΣΕΡΙΦΟΣ 19-05-2009
Η ΕΠΙΤΡΟΠΗ

Η ΠΡΟΕΔΡΟΣ

ΓΕΩΡΓΙΑ ΓΙΑΝΤΣΕΛΙΔΟΥ
ΠΡΟΪΣΤΑΜΕΝΗ
Κτηματικής Υπηρεσίας Ν. Κυκλάδων

ΤΑ ΜΕΛΗ

α. ΘΕΟΔΩΡΟΣ ΚΙΟΥΠΙΔΗΣ
Τ.Ε. ΤΟΠΟΓΡ. Κ.Υ.Ν.Κ.

β. ΜΑΥΡΟΜΜΑΤΗΣ Γ.
Ανθ/στης Λ.Σ.
Λιμενοσταθμάρχης Σερίφου

ΤΟΠΟΓΡΑΦΙΚΟ ΔΙΑΓΡΑΜΜΑ

ΚΑΘΟΡΙΣΜΟΥ ΟΡΙΩΝ ΑΙΓΙΑΛΟΥ - ΠΑΡΑΛΙΑΣ

ΘΕΣΗ : "ΧΑΛΑΡΑ" Ν. ΣΕΡΙΦΟΥ
ΑΡΜΟΔΙΑ ΚΤΗΜΑΤΙΚΗ ΥΠΗΡΕΣΙΑ : ΚΥΚΛΑΔΩΝ
ΝΟΜΑΡΧΙΑ : ΚΥΚΛΑΔΩΝ

ΕΝΔΙΑΦΕΡΟΜΕΝΟΣ :
"ΕΤΑΙΡΕΙΑ ΜΕΤΑΛΛΕΙΩΝ ΣΕΡΙΦΟΥ ΚΑΙ ΣΠΗΛΙΑΖΕΖΑΣ Α.Ε."

ΤΡΙΓΩΝΟΜΕΤΡΙΚΗ ΕΞΑΡΤΗΣΗ : Κρατικό Δίκτυο Γ.Υ.Σ.
Σύστημα ΕΓΣΑ 87 Φ.Χ. 1:50.000 Ν. ΣΕΡΙΦΟΣ


ΥΨΟΜΕΤΡΙΚΗ ΑΦΕΤΗΡΙΑ : Μέση στάθμη θάλασσας με εξάρτηση από το τριγ/κό δίκτυο Γ.Υ.Σ.

Ισοδιάσταση ισοϋψών : 1 μ.

Αρ. Σχεδίου 1 Αρ. Πινακίδας 1/2	ΚΛΙΜΑΚΑ 1:500 Ημερ/νια αποτύπωσης : ΟΚΤΩΒΡΙΟΣ 2008

ΑΚΡΙΒΕΣ ΑΝΤΙΓΡΑΦΟ 3-12-10 Ψιλογεωδάδου

ΕΛΕΓΧΘΗΚΕ	ΘΕΩΡΗΘΗΚΕ	Ο ΣΥΝΤΑΞΑΣ
Επί τόπου για την ακρίβεια αποτύπωσης 19-05-2009	Η Προϊσταμένη Κτηματικής Υπηρεσίας Ν. Κυκλάδων 19-05-2009	ΘΩΜΑΣ Σ. ΚΕΧΡΟΛΟΓΟΣ ΔΙΠΛ. ΑΓΡ/ΜΟΣ ΤΟΠΟΓΡΑΦΟΣ ΜΗΧΑΝΙΚΟΣ ΕΘΝΙΚΟΥ ΜΕΤΣΟΒΙΟΥ ΠΟΛΥΤΕΧΝΕΙΟΥ ΜΕΛΟΣ Τ.Ε.Ε. ΑΡΙΘΜΟΣ ΜΗΤΡΩΟΥ 72040
ΘΕΟΔΩΡΟΣ ΚΙΟΥΠΙΔΗΣ Τ.Ε. ΤΟΠΟΓΡ. Κ.Υ.Ν.Κ.	ΓΕΩΡΓΙΑ ΓΙΑΝΤΣΕΛΙΔΟΥ ΠΡΟΪΣΤΑΜΕΝΗ Κτηματικής Υπηρεσίας Ν. Κυκλάδων	ΘΩΜΑΣ ΚΕΧΡΟΛΟΓΟΣ

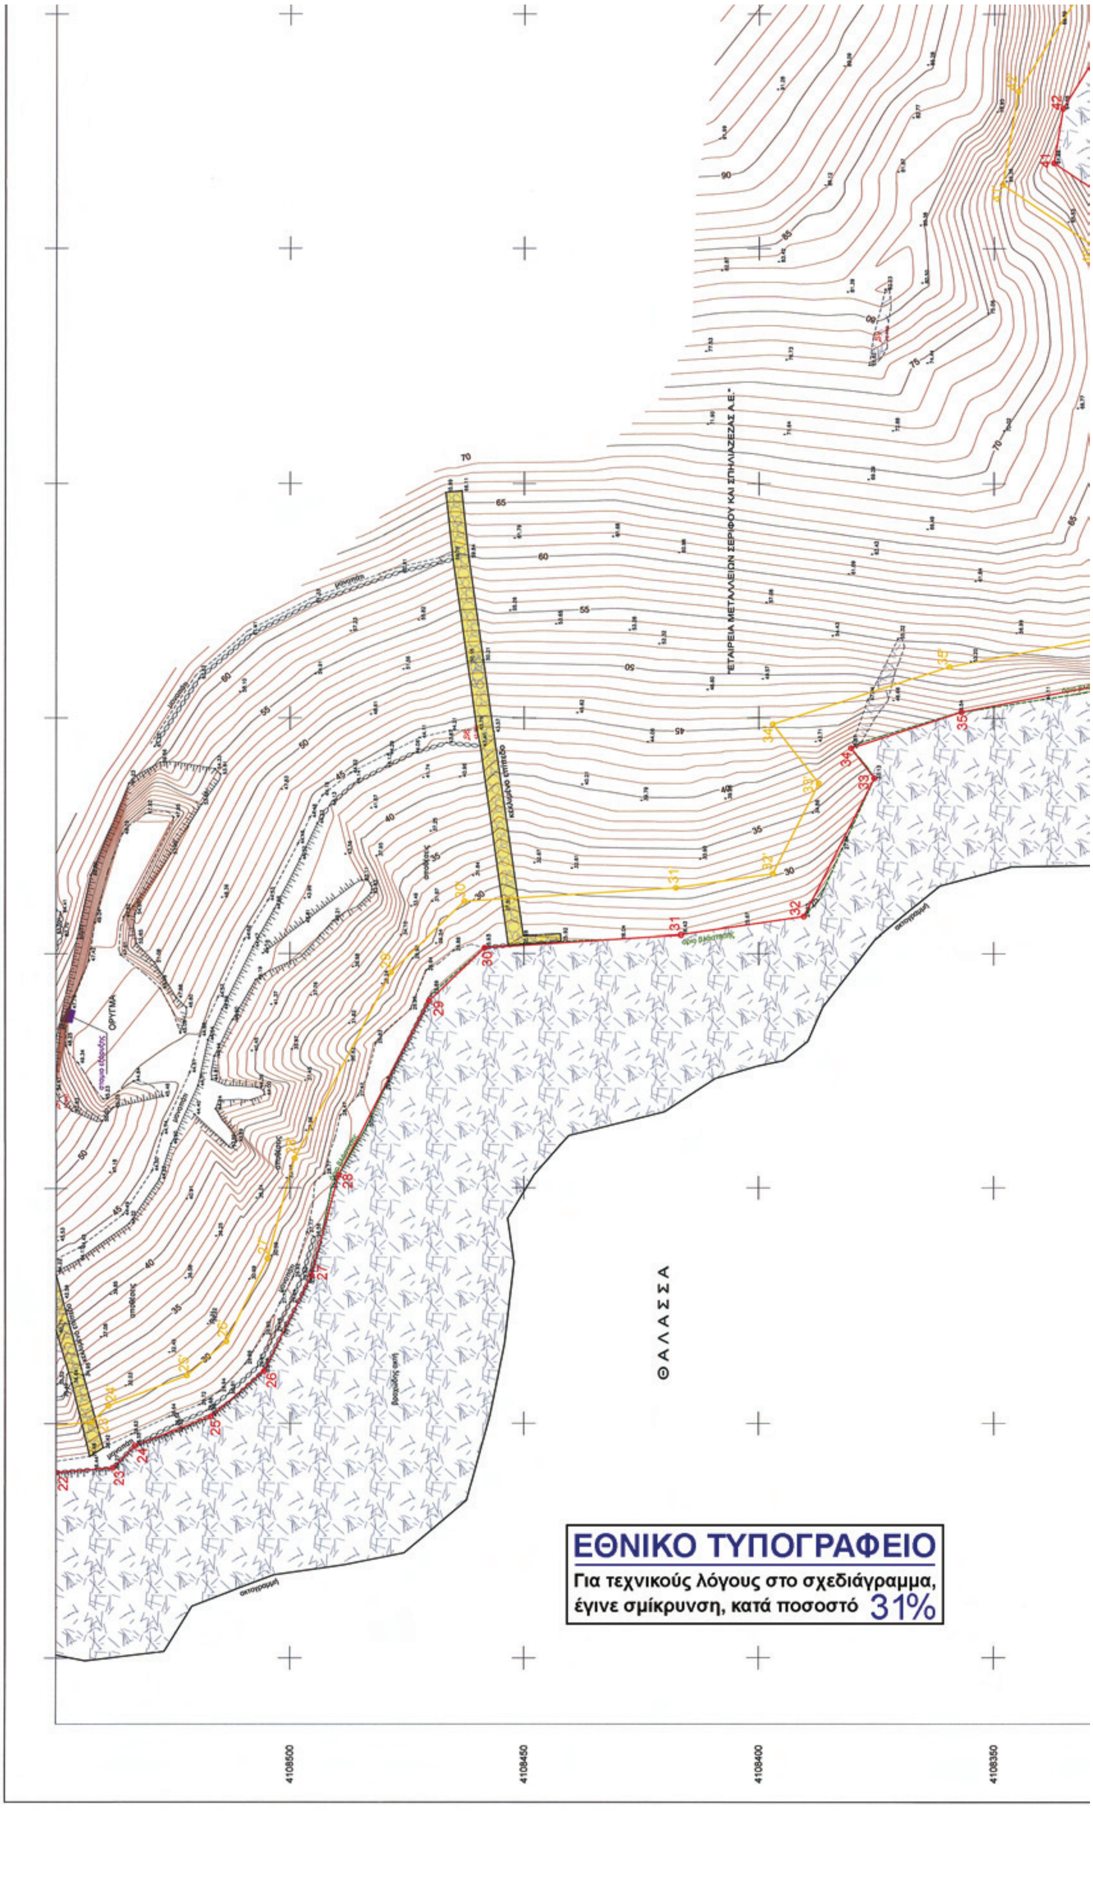

ΕΘΝΙΚΟ ΤΥΠΟΓΡΑΦΕΙΟ
Για τεχνικούς λόγους στο σχεδιάγραμμα, έγινε σμίκρυνση, κατά ποσοστό 31%

Παρατήρηση


Η εφαρμογή των γραμμών αιγιαλού και παραλίας του ΦΕΚ 1600Δ /31-12-1993, έγινε με τη μέθοδο της επίθεσης σχεδίων

ΣΥΝ/ΝΕΣ ΚΟΡΥΦΩΝ ΑΙΓΙΑΛΟΥ


Σημείο	X	Y
1≡K16	540799.29	4108808.60
2	540756.44	4108819.96
3	540706.87	4108807.76
4	540674.68	4108807.79
5	540632.86	4108817.42
6	540616.85	4108819.55
7	540602.29	4108822.18
8	540594.63	4108829.00
9	540582.02	4108827.61
10	540564.17	4108820.70
11	540553.88	4108820.75
12	540542.15	4108796.84
13	540527.10	4108793.76
14	540540.25	4108778.17
15	540558.30	4108749.19
16	540576.31	4108724.38
17	540592.58	4108704.24
18	540602.51	4108678.76
19	540602.01	4108650.00
20	540589.01	4108630.56
21	540586.45	4108581.89
22	540589.61	4108550.05
23	540590.60	4108537.94
24	540595.30	4108533.27
25	540601.49	4108517.01
26	540611.13	4108505.66
27	540631.47	4108495.46
28	540652.66	4108489.71
29	540689.89	4108470.33
30	540701.20	4108458.46
31	540703.89	4108416.61
32	540707.70	4108390.48
33	540737.16	4108375.50
34	540743.55	4108380.46
35	540751.25	4108357.02
36	540760.64	4108308.94
37	540778.19	4108295.35
38	540816.16	4108296.65
39	540840.47	4108311.42
40	540857.51	4108321.36
41	540868.31	4108337.34
42	540879.96	4108335.40
43	540899.64	4108323.12
44	540938.83	4108320.57
45	540960.71	4108321.66
46	540994.24	4108330.18

ΣΥΝ/ΝΕΣ ΚΟΡΥΦΩΝ ΠΑΡΑΛΙΑΣ

Σημείο	X	Y
1'≡K'16	540795.81	4108799.23
2'	540756.35	4108809.63
3'	540708.08	4108797.76
4'	540673.54	4108797.79
5'	540631.07	4108807.57
6'	540615.30	4108809.67
7'	540597.74	4108812.84
8'	540591.30	4108818.57
9'	540584.41	4108817.82
10'	540566.02	4108810.70
11'	540560.10	4108810.72
12'	540548.96	4108788.02
13'	540545.61	4108787.34
14'	540548.36	4108784.07
15'	540566.61	4108754.78
16'	540584.25	4108730.47
17'	540601.33	4108709.32
18'	540612.54	4108680.56
19'	540611.96	4108646.88
20'	540598.85	4108627.29
21'	540596.48	4108582.13
22'	540599.57	4108550.95
23'	540600.27	4108542.43
24'	540603.87	4108538.85
25'	540610.22	4108522.17
26'	540617.44	4108513.69
27'	540635.06	4108504.85
28'	540656.32	4108499.08
29'	540695.98	4108478.43
30'	540710.95	4108462.73
31'	540713.84	4108417.66
32'	540716.85	4108397.04
33'	540736.04	4108387.29
34'	540748.63	4108397.06
35'	540760.95	4108359.55
36'	540769.73	4108314.55
37'	540781.45	4108305.47
38'	540813.20	4108306.56
39'	540835.35	4108320.02
40'	540850.50	4108328.85
41'	540863.62	4108348.26
42'	540883.56	4108344.93
43'	540902.80	4108332.93
44'	540938.91	4108330.59
45'	540959.21	4108331.59
46'	540991.78	4108339.87

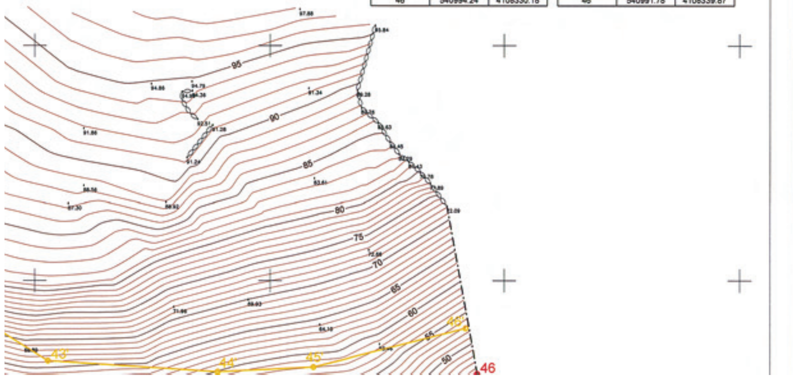

Απόσπασμα χάρτου κλ. 1:5000 της ΓΥΣ (Ν. ΣΕΡΙΦΟΣ)

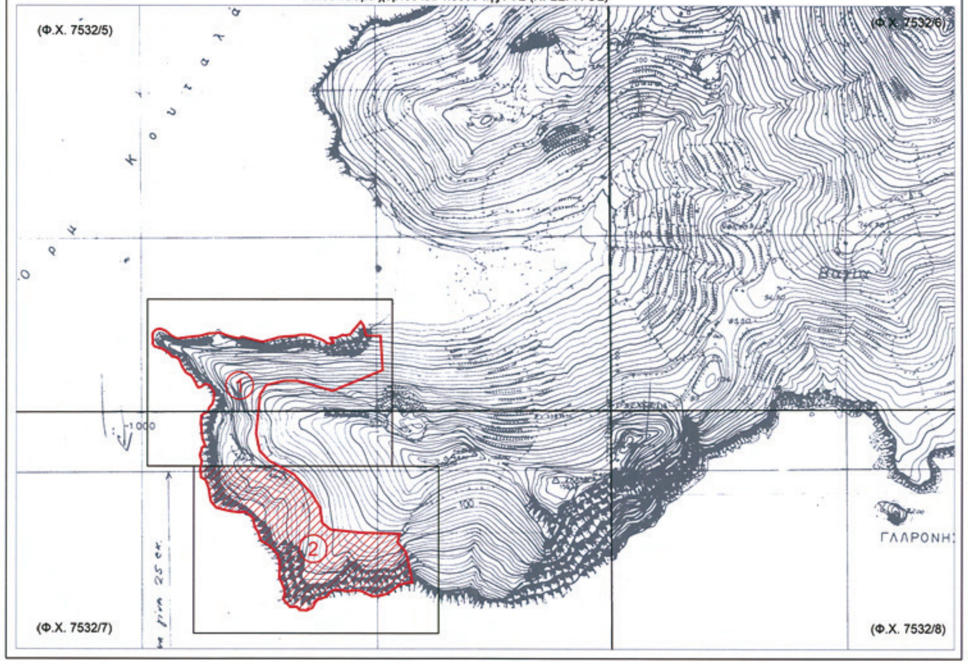


Απόσπασμα χάρτου κλ. 1:50000 της ΓΥΣ (Φ.Χ. 258_Ν. ΣΕΡΙΦΟΣ)





ΠΙΝΑΚΑΣ ΣΥΝΤΕΤΑΓΜΕΝΩΝ ΣΤΑΣΕΩΝ

Σημείο	X (μ.)	Y (μ.)	H (μ.)	ΧΑΡΑΚΤΗΡΙΣΜΟΣ
S2	540794.67	4108801.33	25.32	βάθρο μπετόν 0.40μ.
S3	540589.40	4108837.05	9.47	βραχόσημο
S4	540605.65	4108602.14	34.55	βραχόσημο
S5	540628.20	4108559.50	43.98	βραχόσημο
S6	540745.42	4108461.68	43.93	βραχόσημο
S7	540667.12	4108549.23	53.70	βραχόσημο
S8	540672.72	4108583.12	65.30	βραχόσημο
S9	540830.41	4108374.24	79.78	βραχόσημο

Υπόμνημα Συμβόλων

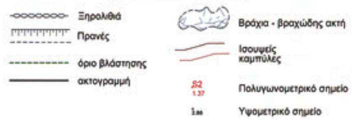

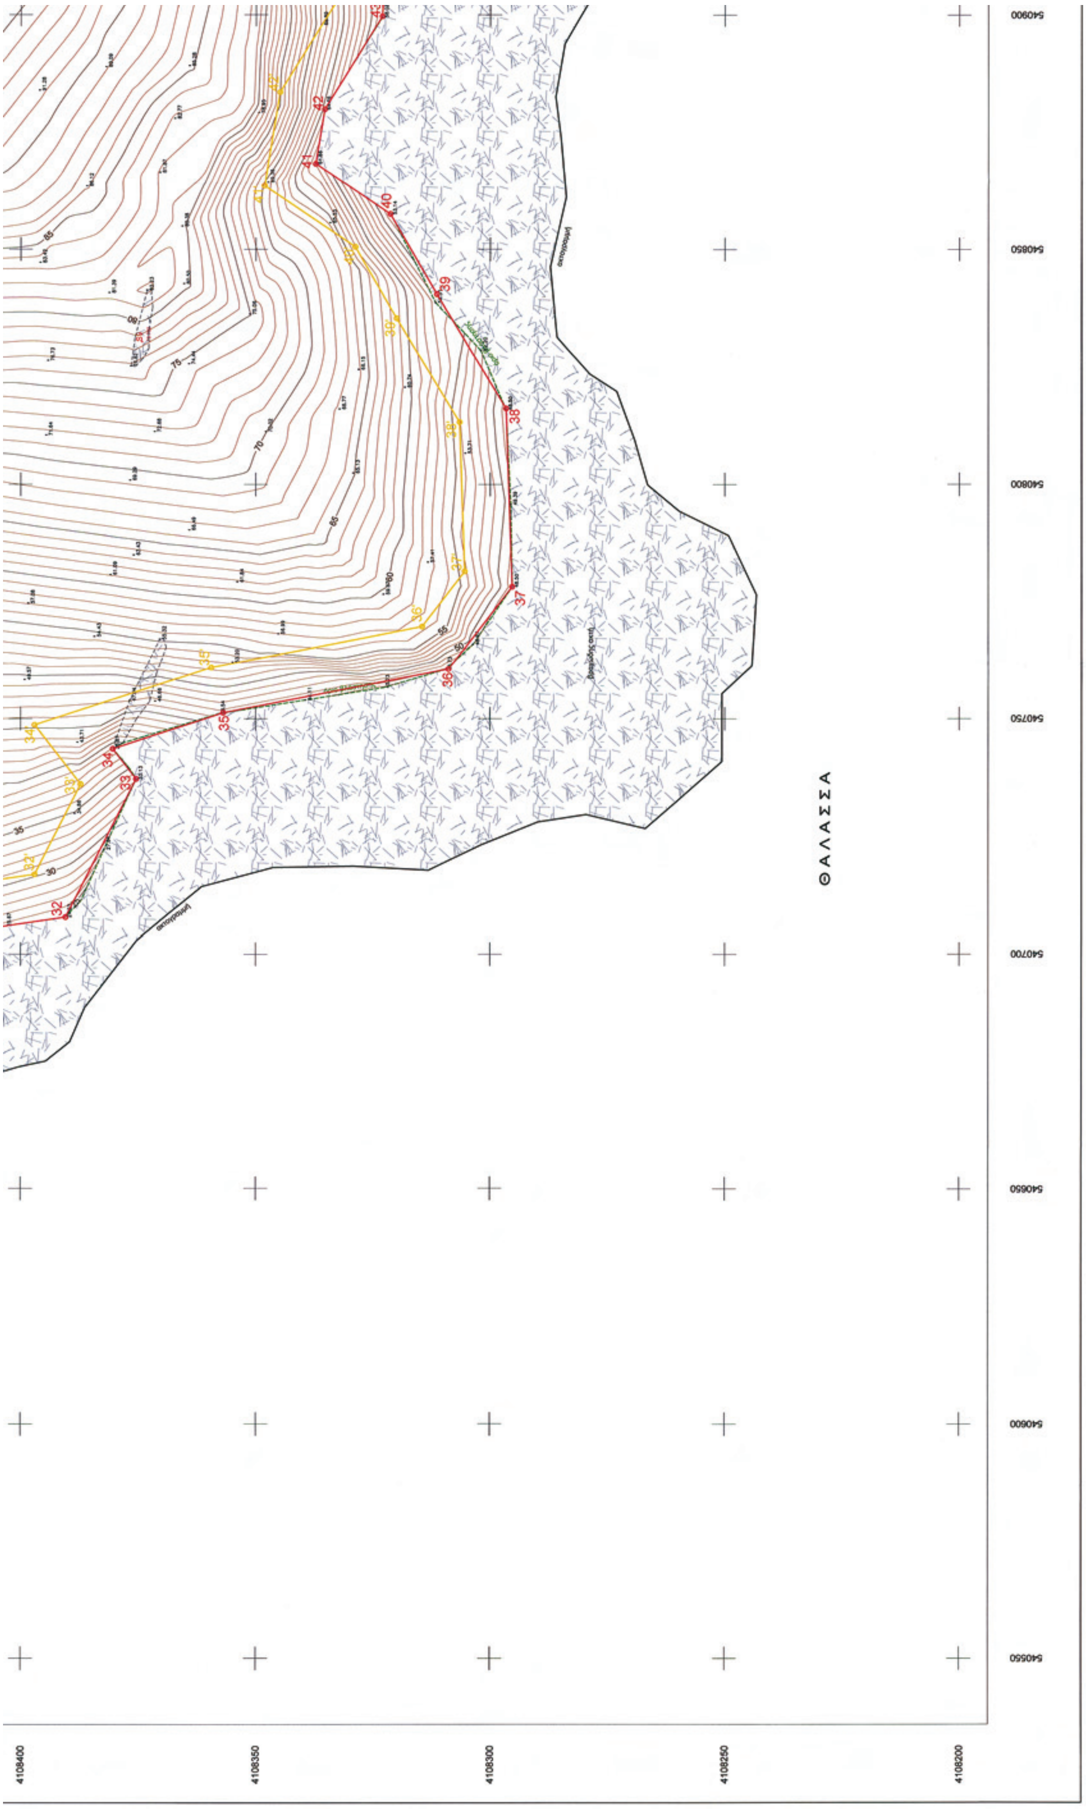
ΘΑΛΑΣΣΑ
540900
540850
540800
540750
540700
540650
540600
540550
4108400
4108350
4108300
4108250
4108200

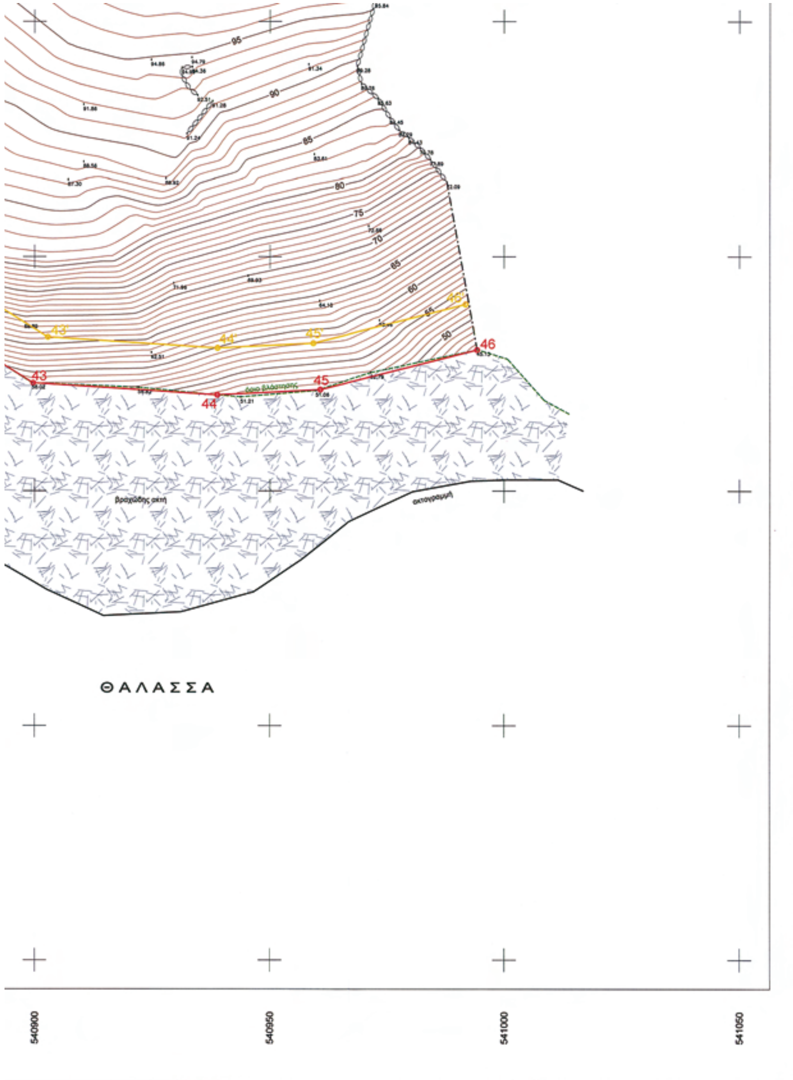



S3	540589.40	4108837.05	9.47	βραχόσημο
S4	540605.65	4108602.14	34.55	βραχόσημο
S5	540628.20	4108559.50	43.98	βραχόσημο
S6	540745.42	4108461.68	43.93	βραχόσημο
S7	540667.12	4108549.23	53.70	βραχόσημο
S8	540672.72	4108583.12	65.30	βραχόσημο
S9	540830.41	4108374.24	79.78	βραχόσημο

Υπόμνημα Συμβόλων

- Ξηρολιθιά
- Πρανές
- όριο βλάστησης
- ακτογραμμή
- Βράχια - βραχώδης ακτή
- Ισοϋψείς καμπύλες
- Πολυγωνομετρικό σημείο
- Υψομετρικό σημείο

ΥΠΟΜΝΗΜΑ ΕΠΙΤΡΟΠΗΣ

1. Το παρόν τοπογραφικό διάγραμμα συνοδεύει την από 19-05-2009 έκθεση της επιτροπής καθορισμού των ορίων αιγιαλού.
2. Κόκκινη γραμμή 1,2,3,...,46 οριογραμμή αιγιαλού.
   Κίτρινη γραμμή 1',2',...,46' οριογραμμή παραλίας.
3. Οι κορυφές των οριογραμμών του αιγιαλού και της παραλίας ορίζονται με συντεταγμένες του Κρατικού τριγωνομετρικού δικτύου ως ο συνημμένος πίνακας.
4. Η οριογραμμή της παραλίας χαράσσεται σε σταθερή απόσταση 10.00 μ. από την οριογραμμή του αιγιαλού.

ΣΕΡΙΦΟΣ 19-05-2009
Η ΕΠΙΤΡΟΠΗ

Η ΠΡΟΕΔΡΟΣ

ΓΕΩΡΓΙΑ ΓΙΑΝΤΣΕΛΙΔΟΥ
ΠΡΟΪΣΤΑΜΕΝΗ
Κτηματικής Υπηρεσίας Ν. Κυκλάδων

ΤΑ ΜΕΛΗ

α. ΘΕΟΔΩΡΟΣ ΚΙΟΥΠΙΔΗΣ
Τ.Ε. ΤΟΠΟΓΡ. Κ.Υ.Ν.Κ.

β. ΜΑΥΡΟΜΜΑΤΗΣ Γ.
Ανθ/στης Λ.Σ.
Λιμενοσταθμάρχης Σερίφου

ΤΟΠΟΓΡΑΦΙΚΟ ΔΙΑΓΡΑΜΜΑ

ΚΑΘΟΡΙΣΜΟΥ ΟΡΙΩΝ ΑΙΓΙΑΛΟΥ - ΠΑΡΑΛΙΑΣ

ΘΕΣΗ : "ΧΑΛΑΡΑ" Ν. ΣΕΡΙΦΟΥ
ΑΡΜΟΔΙΑ ΚΤΗΜΑΤΙΚΗ ΥΠΗΡΕΣΙΑ : ΚΥΚΛΑΔΩΝ
ΝΟΜΑΡΧΙΑ : ΚΥΚΛΑΔΩΝ

ΕΝΔΙΑΦΕΡΟΜΕΝΟΣ :
"ΕΤΑΙΡΕΙΑ ΜΕΤΑΛΛΕΙΩΝ ΣΕΡΙΦΟΥ ΚΑΙ ΣΠΗΛΙΑΖΕΖΑΣ Α.Ε."

ΤΡΙΓΩΝΟΜΕΤΡΙΚΗ ΕΞΑΡΤΗΣΗ : Κρατικό Δίκτυο Γ.Υ.Σ.
Σύστημα ΕΓΣΑ 87 Φ.Χ. 1:50.000 Ν. ΣΕΡΙΦΟΣ

ΥΨΟΜΕΤΡΙΚΗ ΑΦΕΤΗΡΙΑ : Μέση στάθμη θάλασσας με εξάρτηση από το τριγ/κό δίκτυο Γ.Υ.Σ.
Ισοδιάσταση ισοϋψών : 1 μ.

Αρ. Σχεδίου 1 Αρ. Πινακίδας 2/2	ΚΛΙΜΑΚΑ 1:500 Ημερ/νια αποτύπωσης : ΟΚΤΩΒΡΙΟΣ 2008	
ΕΛΕΓΧΘΗΚΕ	ΘΕΩΡΗΘΗΚΕ	Ο ΣΥΝΤΑΞΑΣ
Επί τόπου για την ακρίβεια αποτύπωσης 19-05-2009 ΘΕΟΔΩΡΟΣ ΚΙΟΥΠΙΔΗΣ Τ.Ε. ΤΟΠΟΓΡ. Κ.Υ.Ν.Κ.	Η Προϊσταμένη Κτηματικής Υπηρεσίας Ν. Κυκλάδων 19-05-2009 ΓΕΩΡΓΙΑ ΓΙΑΝΤΣΕΛΙΔΟΥ ΠΡΟΪΣΤΑΜΕΝΗ Κτηματικής Υπηρεσίας Ν. Κυκλάδων	ΘΩΜΑΣ Σ. ΚΕΧΡΟΛΟΓΟΣ ΔΙΠΛ. ΑΓΡ/ΜΟΣ ΤΟΠΟΓΡΑΦΟΣ ΜΗΧΑΝΙΚΟΣ ΕΘΝΙΚΟΥ ΜΕΤΣΟΒΙΟΥ ΠΟΛΥΤΕΧΝΕΙΟΥ ΜΕΛΟΣ Τ.Ε.Ε. ΑΡΙΘΜΟΣ ΜΗΤΡΩΟΥ 72040 ΘΩΜΑΣ ΚΕΧΡΟΛΟΓΟΣ

3-12-10

ΕΘΝΙΚΟ ΤΥΠΟΓΡΑΦΕΙΟ

ΕΦΗΜΕΡΙΣ ΤΗΣ ΚΥΒΕΡΝΗΣΕΩΣ

ΠΕΡΙΦΕΡΕΙΑΚΑ ΓΡΑΦΕΙΑ ΠΩΛΗΣΗΣ Φ.Ε.Κ.

ΘΕΣΣΑΛΟΝΙΚΗ - Βασ. Όλγας 227	**23104 23956**	**ΚΟΜΟΤΗΝΗ** - Δημοκρατίας 1	**25310 22858**
ΠΕΙΡΑΙΑΣ - Ευρυπίδου 63	**210 4135228**	**ΛΑΡΙΣΑ** - Διοικητήριο	**2410 597449**
ΠΑΤΡΑ - Κορίνθου 327	**2610 638109**	**ΗΡΑΚΛΕΙΟ** - Πεδιάδος 2	**2810 300781**
ΙΩΑΝΝΙΝΑ - Διοικητήριο	**26510 87215**	**ΜΥΤΙΛΗΝΗ** - Πλ. Κωνσταντινουπόλεως 1	**22510 46654**

ΤΙΜΗ ΠΩΛΗΣΗΣ ΦΥΛΛΩΝ ΤΗΣ ΕΦΗΜΕΡΙΔΟΣ ΤΗΣ ΚΥΒΕΡΝΗΣΕΩΣ

Σε έντυπη μορφή:

- Για τα Φ.Ε.Κ. από 1 έως 16 σελίδες σε 1 € προσαυξανόμενη κατά 0,20 € για κάθε επιπλέον οκτασέλιδο ή μέρος αυτού.
- Για τα φωτοαντίγραφα Φ.Ε.Κ. σε 0,15 € ανά σελίδα.

Σε μορφή DVD/CD:

Τεύχος	Ετήσια έκδοση	Τριμηνιαία έκδοση	Μηνιαία έκδοση
Α΄	150 €	40 €	15 €
Β΄	300 €	80 €	30 €
Γ΄	50 €	-	-
Υ.Ο.Δ.Δ.	50 €	-	-
Δ΄	110 €	30 €	-

Τεύχος	Ετήσια έκδοση	Τριμηνιαία έκδοση	Μηνιαία έκδοση
Α.Α.Π.	110 €	30 €	-
Ε.Β.Ι.	100 €	-	-
Α.Ε.Δ.	5 €	-	-
Δ.Δ.Σ.	200 €	-	20 €
Α.Ε.-Ε.Π.Ε. και **Γ.Ε.Μ.Η.**	-	-	100 €

- Η τιμή πώλησης μεμονωμένων Φ.Ε.Κ. σε μορφή cd-rom από εκείνα που διατίθενται σε ψηφιακή μορφή και μέχρι 100 σελίδες, σε 5 € προσαυξανόμενη κατά 1 € ανά 50 σελίδες.
- Η τιμή πώλησης σε μορφή cd-rom/dvd, δημοσιευμάτων μιας εταιρείας στο τεύχος Α.Ε.-Ε.Π.Ε. και Γ.Ε.ΜΗ. σε 5 € ανά έτος.

ΕΤΗΣΙΕΣ ΣΥΝΔΡΟΜΕΣ Φ.Ε.Κ.

Τεύχος	Έντυπη μορφή
Α΄	225 €
Β΄	320 €
Γ΄	65 €
Υ.Ο.Δ.Δ.	65 €

Τεύχος	Έντυπη μορφή
Δ΄	160 €
Α.Α.Π.	160 €
Ε.Β.Ι.	65 €
Α.Ε.Δ.	10 €

Τεύχος	Έντυπη μορφή
Α.Ε.-Ε.Π.Ε. και **Γ.Ε.Μ.Η.**	2.250 €
Δ.Δ.Σ.	225 €
Α.Σ.Ε.Π.	70 €
Ο.Π.Κ.	-

- Το τεύχος Α.Σ.Ε.Π. (έντυπη μορφή) θα αποστέλλεται σε συνδρομητές ταχυδρομικά, με την επιβάρυνση των 70 €, ποσό το οποίο αφορά τα ταχυδρομικά έξοδα..

- Η καταβολή γίνεται σε όλες τις Δημόσιες Οικονομικές Υπηρεσίες (Δ.Ο.Υ.). Το πρωτότυπο διπλότυπο (έγγραφο αριθμ. πρωτ. 9067/28.2.2005 2η Υπηρεσία Επιτρόπου Ελεγκτικού Συνεδρίου) με φροντίδα των ενδιαφερομένων, πρέπει να αποστέλλεται ή να κατατίθεται στο Εθνικό Τυπογραφείο (Καποδιστρίου 34, Τ.Κ. 104 32 Αθήνα).
- Σημειώνεται ότι φωτοαντίγραφα διπλοτύπων, ταχυδρομικές Επιταγές για την εξόφληση της συνδρομής, δεν γίνονται δεκτά και θα επιστρέφονται.
- Οι οργανισμοί τοπικής αυτοδιοίκησης, τα νομικά πρόσωπα δημοσίου δικαίου, τα μέλη της Ένωσης Ιδιοκτητών Ημερησίου Τύπου Αθηνών και Επαρχίας, οι τηλεοπτικοί και ραδιοφωνικοί σταθμοί, η Ε.Σ.Η.Ε.Α, τα τριτοβάθμια συνδικαλιστικά Όργανα και οι τριτοβάθμιες επαγγελματικές ενώσεις δικαιούνται έκπτωσης πενήντα τοις εκατό (50%) επί της ετήσιας συνδρομής.
- Το ποσό υπέρ ΤΑ.Π.Ε.Τ. [5% επί του ποσού συνδρομής (τρέχον έτος + παλαιότητα)], καταβάλλεται ολόκληρο (Κ.Α.Ε. 3512) και υπολογίζεται πριν την έκπτωση.
- Στην Ταχυδρομική συνδρομή του τεύχους Α.Σ.Ε.Π. δεν γίνεται έκπτωση.

Πληροφορίες για δημοσιεύματα που καταχωρίζονται στα Φ.Ε.Κ. στο τηλ.: 210 5279000.
Φωτοαντίγραφα παλαιών Φ.Ε.Κ.: Μάρνη 8, τηλ.: 210 8220885, 210 8222924, 210 5279050.
Οι πολίτες έχουν τη δυνατότητα ελεύθερης ανάγνωσης των δημοσιευμάτων που καταχωρίζονται σε όλα τα τεύχη της Εφημερίδας της Κυβερνήσεως πλην εκείνων που καταχωρούνται στο τεύχος Α.Ε.-Ε.Π.Ε. από την ιστοσελίδα του Εθνικού Τυπογραφείου (www.et.gr)

ΟΙ ΥΠΗΡΕΣΙΕΣ ΕΞΥΠΗΡΕΤΗΣΗΣ ΠΟΛΙΤΩΝ ΛΕΙΤΟΥΡΓΟΥΝ ΚΑΘΗΜΕΡΙΝΑ ΑΠΟ 08:00 ΜΕΧΡΙ 13:00

04007353112100012

ΑΠΟ ΤΟ ΕΘΝΙΚΟ ΤΥΠΟΓΡΑΦΕΙΟ
ΚΑΠΟΔΙΣΤΡΙΟΥ 34 * ΑΘΗΝΑ 104 32 * ΤΗΛ. 210 52 79 000 * FAX 210 52 21 004
ΗΛΕΚΤΡΟΝΙΚΗ ΔΙΕΥΘΥΝΣΗ: http://www.et.gr – e-mail: webmaster.et@et.gr